

Cognola


Scala 1:5.000
Equidistanza 2 metri
Realizzazione 2007

Estratto impianto CS n°0695

impianto
C - S
0695

10/10/2009

omologatore Cristian Bellotto

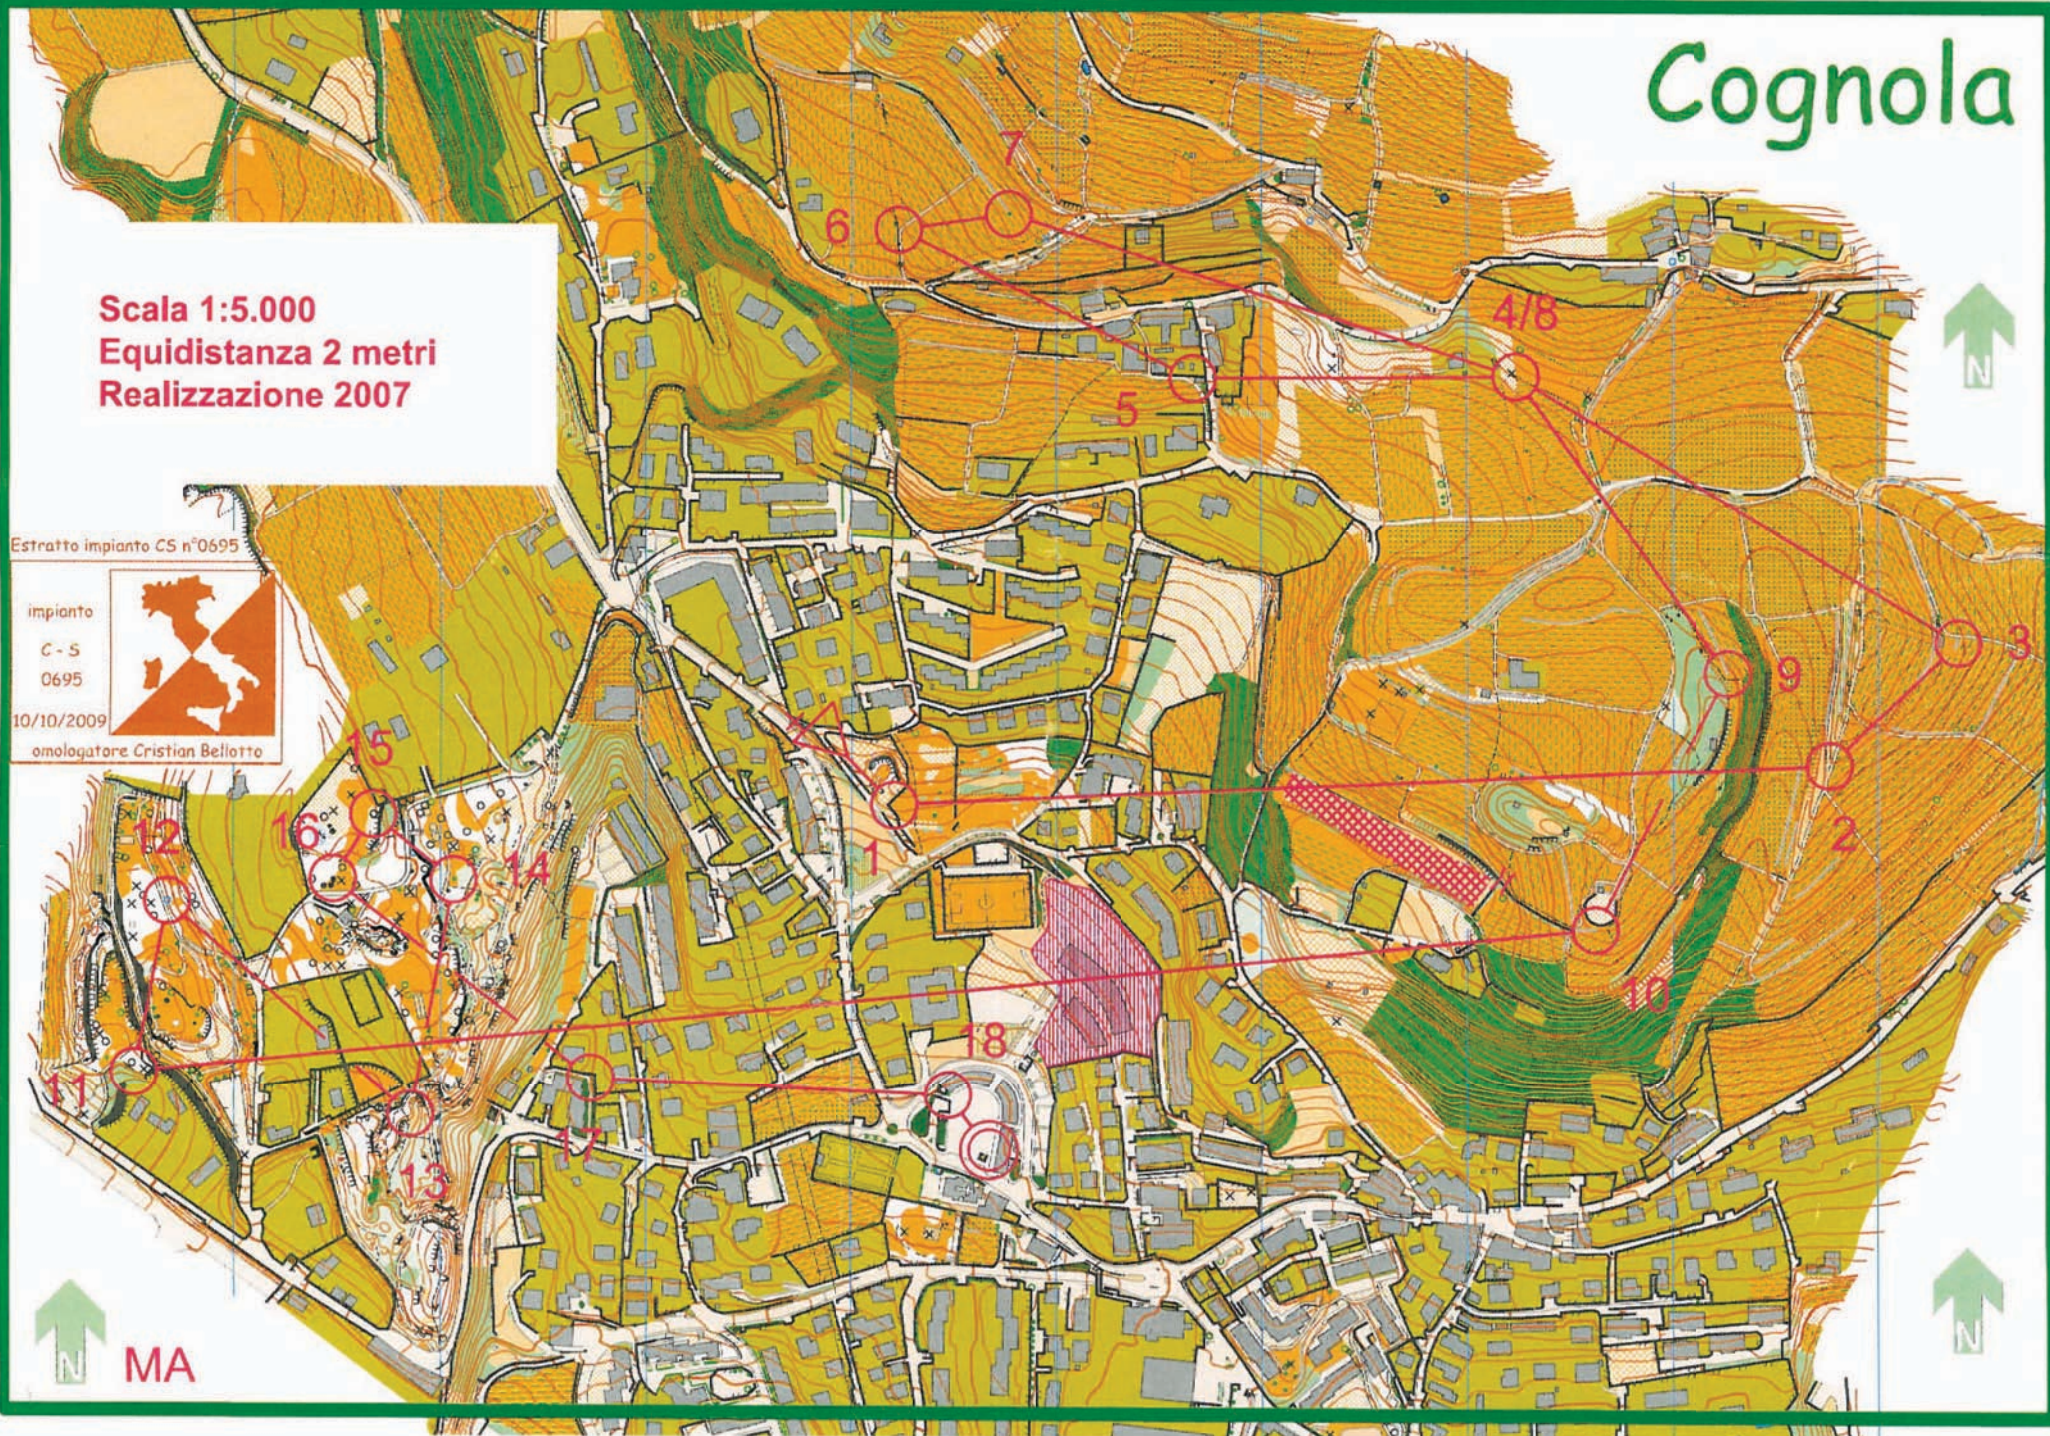

MA